


野球場側

トイレ

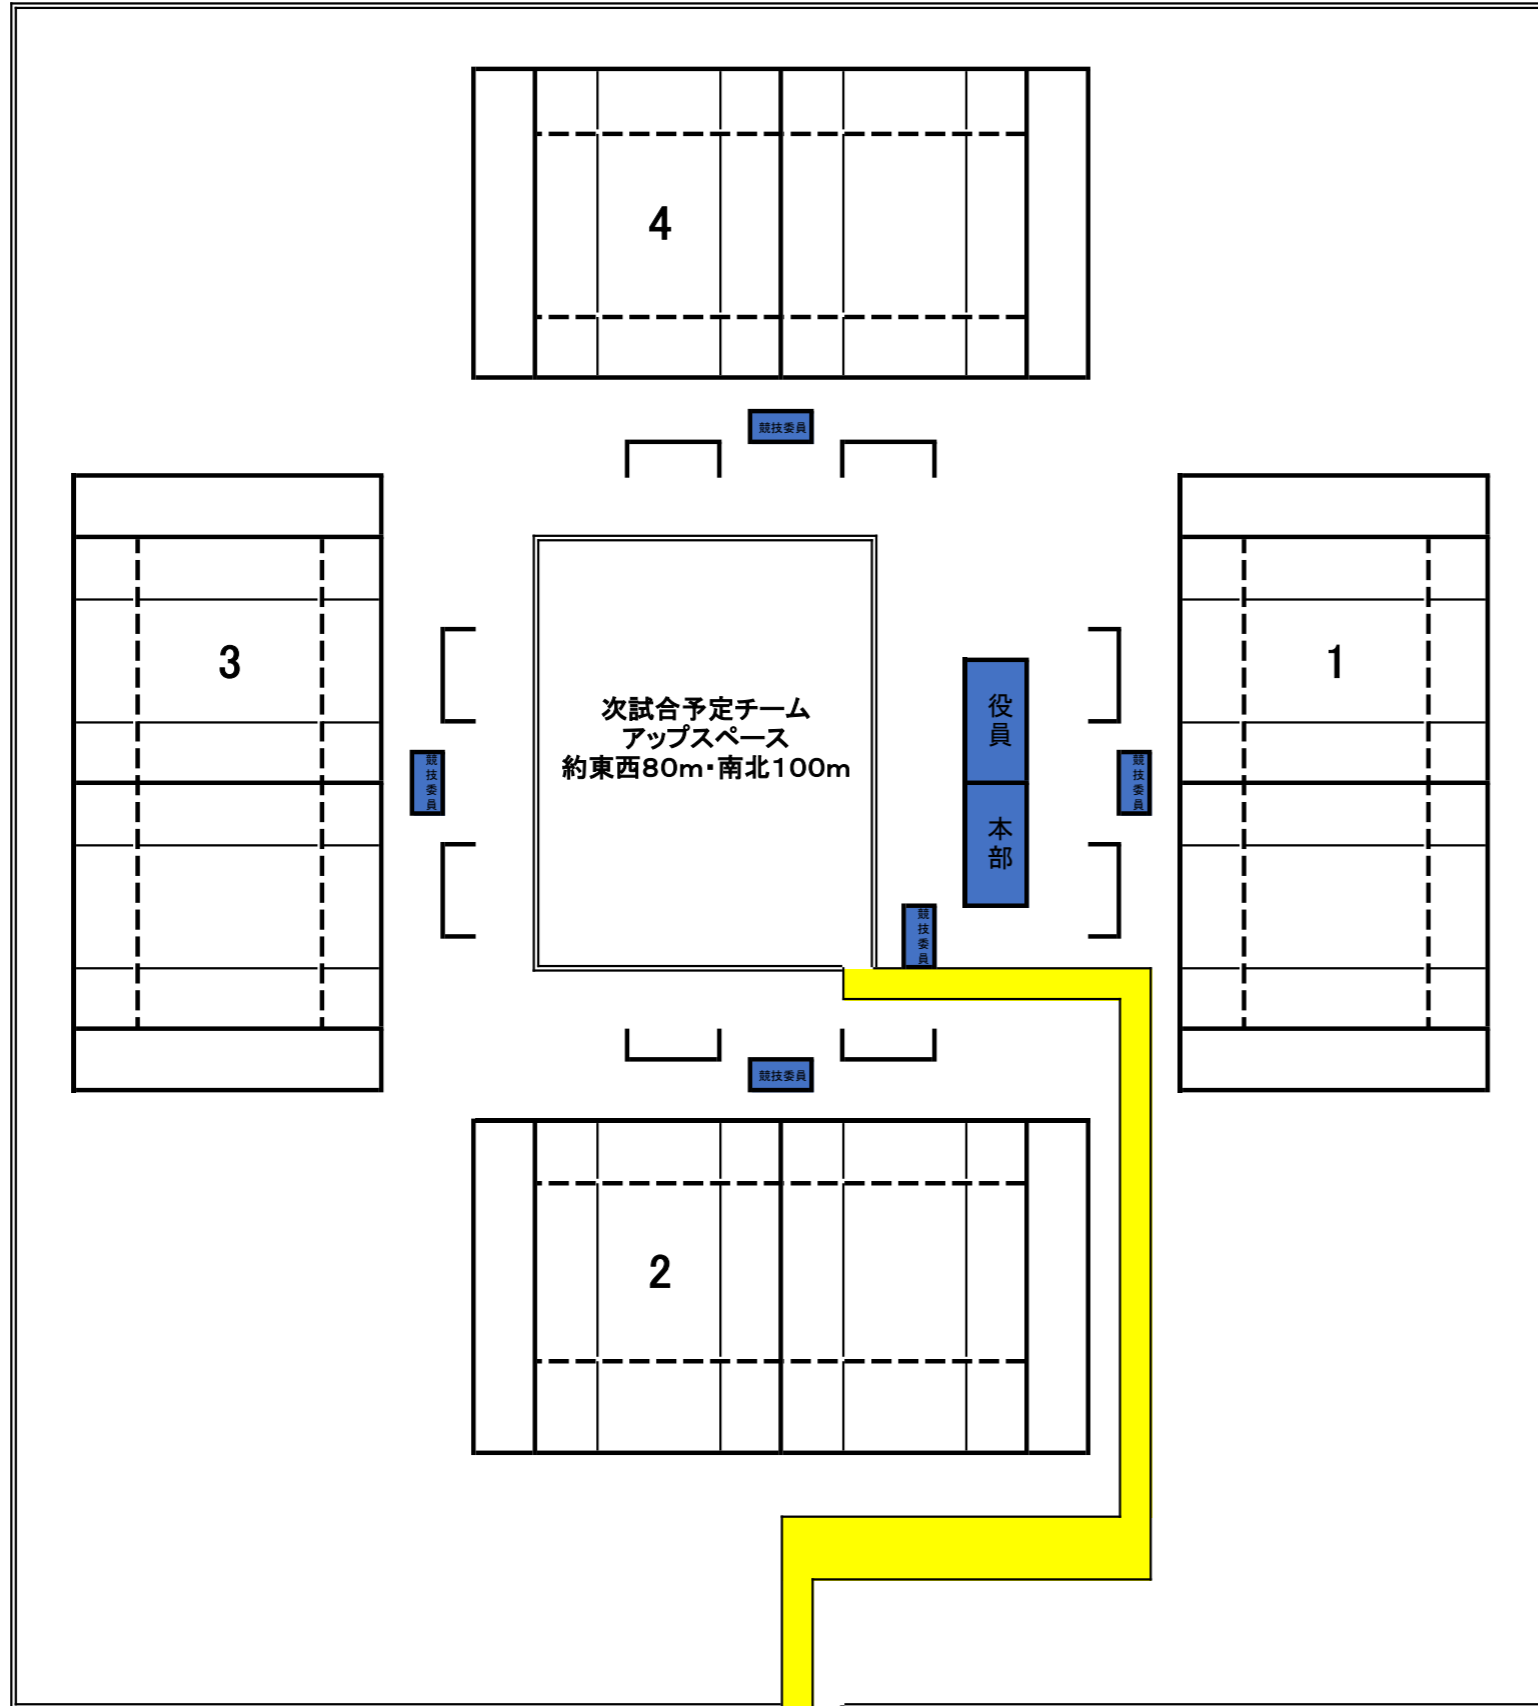

グラウンドサイズ
70m×35m・インゴール4m

各グラウンド共ネットより5m空ける

2グラウンドは出入口があるので8m空ける

出入口はサッカー場側1カ所です。

選手・指導者は必ず進入通路を通過して下さい。

アップスペースは次試合のチームのみ使用可。

売店

ドームテント

トイレ

海側

トイレ

サッカー場側

用具倉庫

選手役員進入通路